


**PARETE LAVELLO**

MOD.AXIS 25  
 ANTE LACCATO GOFFRATO GRIGIO PERLA  
 STRUTTURA ANTRACITE  
 TOP LAMINAM SP.1,2 COLORE PIETRA DI SAVOIA GRIGIA BOCCIARDATA  
 GOLE LACCATO GRIGIO PERLA  
 ZOCCOLO NERO

**ISOLA**


MOD.AXIS 25  
 ANTE ABETE ANTICO SILVER  
 STRUTTURA ANTRACITE  
 TOP LAMINAM SP.1,2 COLORE PIETRA DI SAVOIA GRIGIA BOCCIARDATA  
 GOLE NERO SATINATO  
 ZOCCOLO NERO

TOP LAMINAM SP.1,2 COLORE PIETRA DI SAVOIA GRIGIA BOCCIARDATA

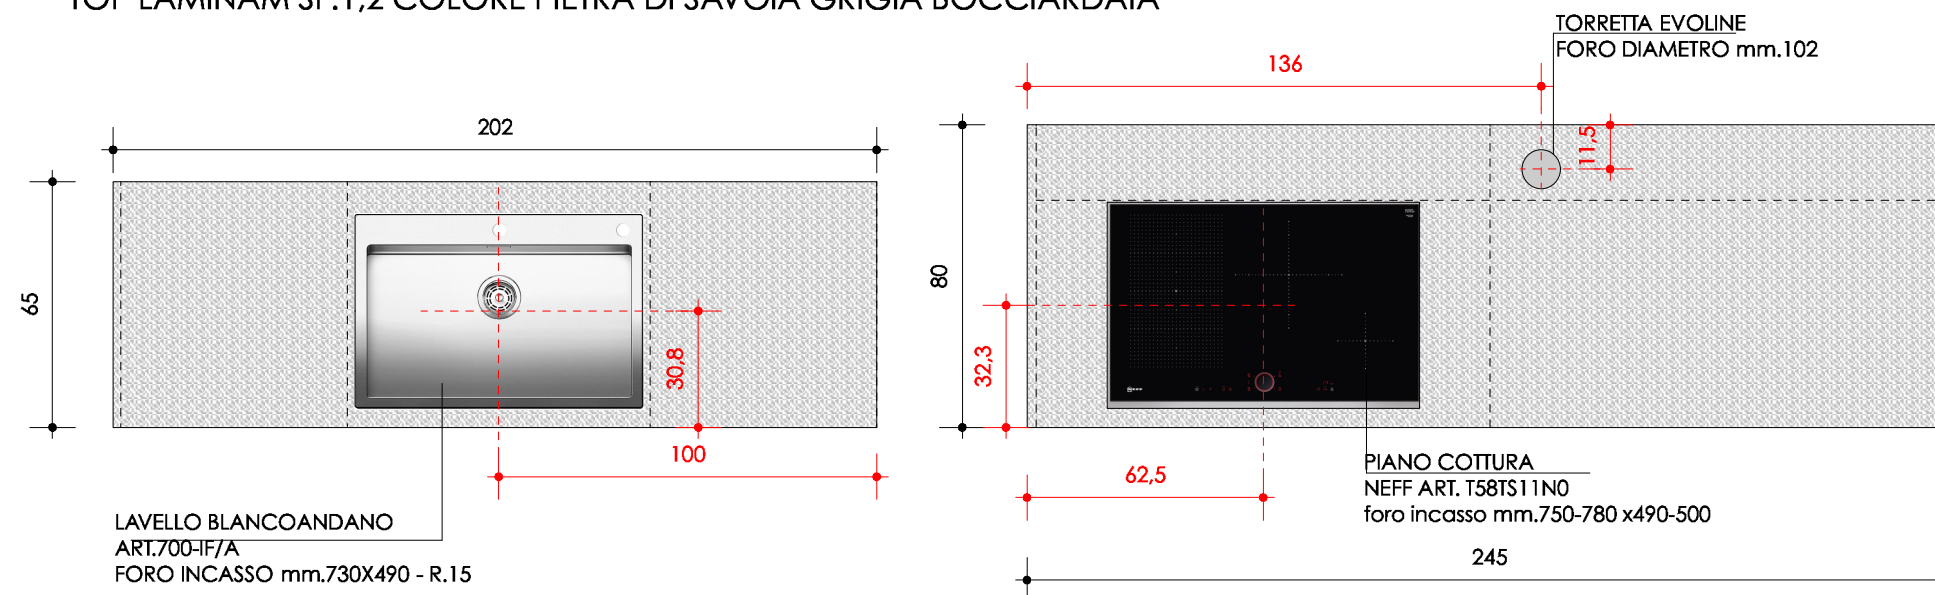

NEGOZIO COMO  
16/02/2018




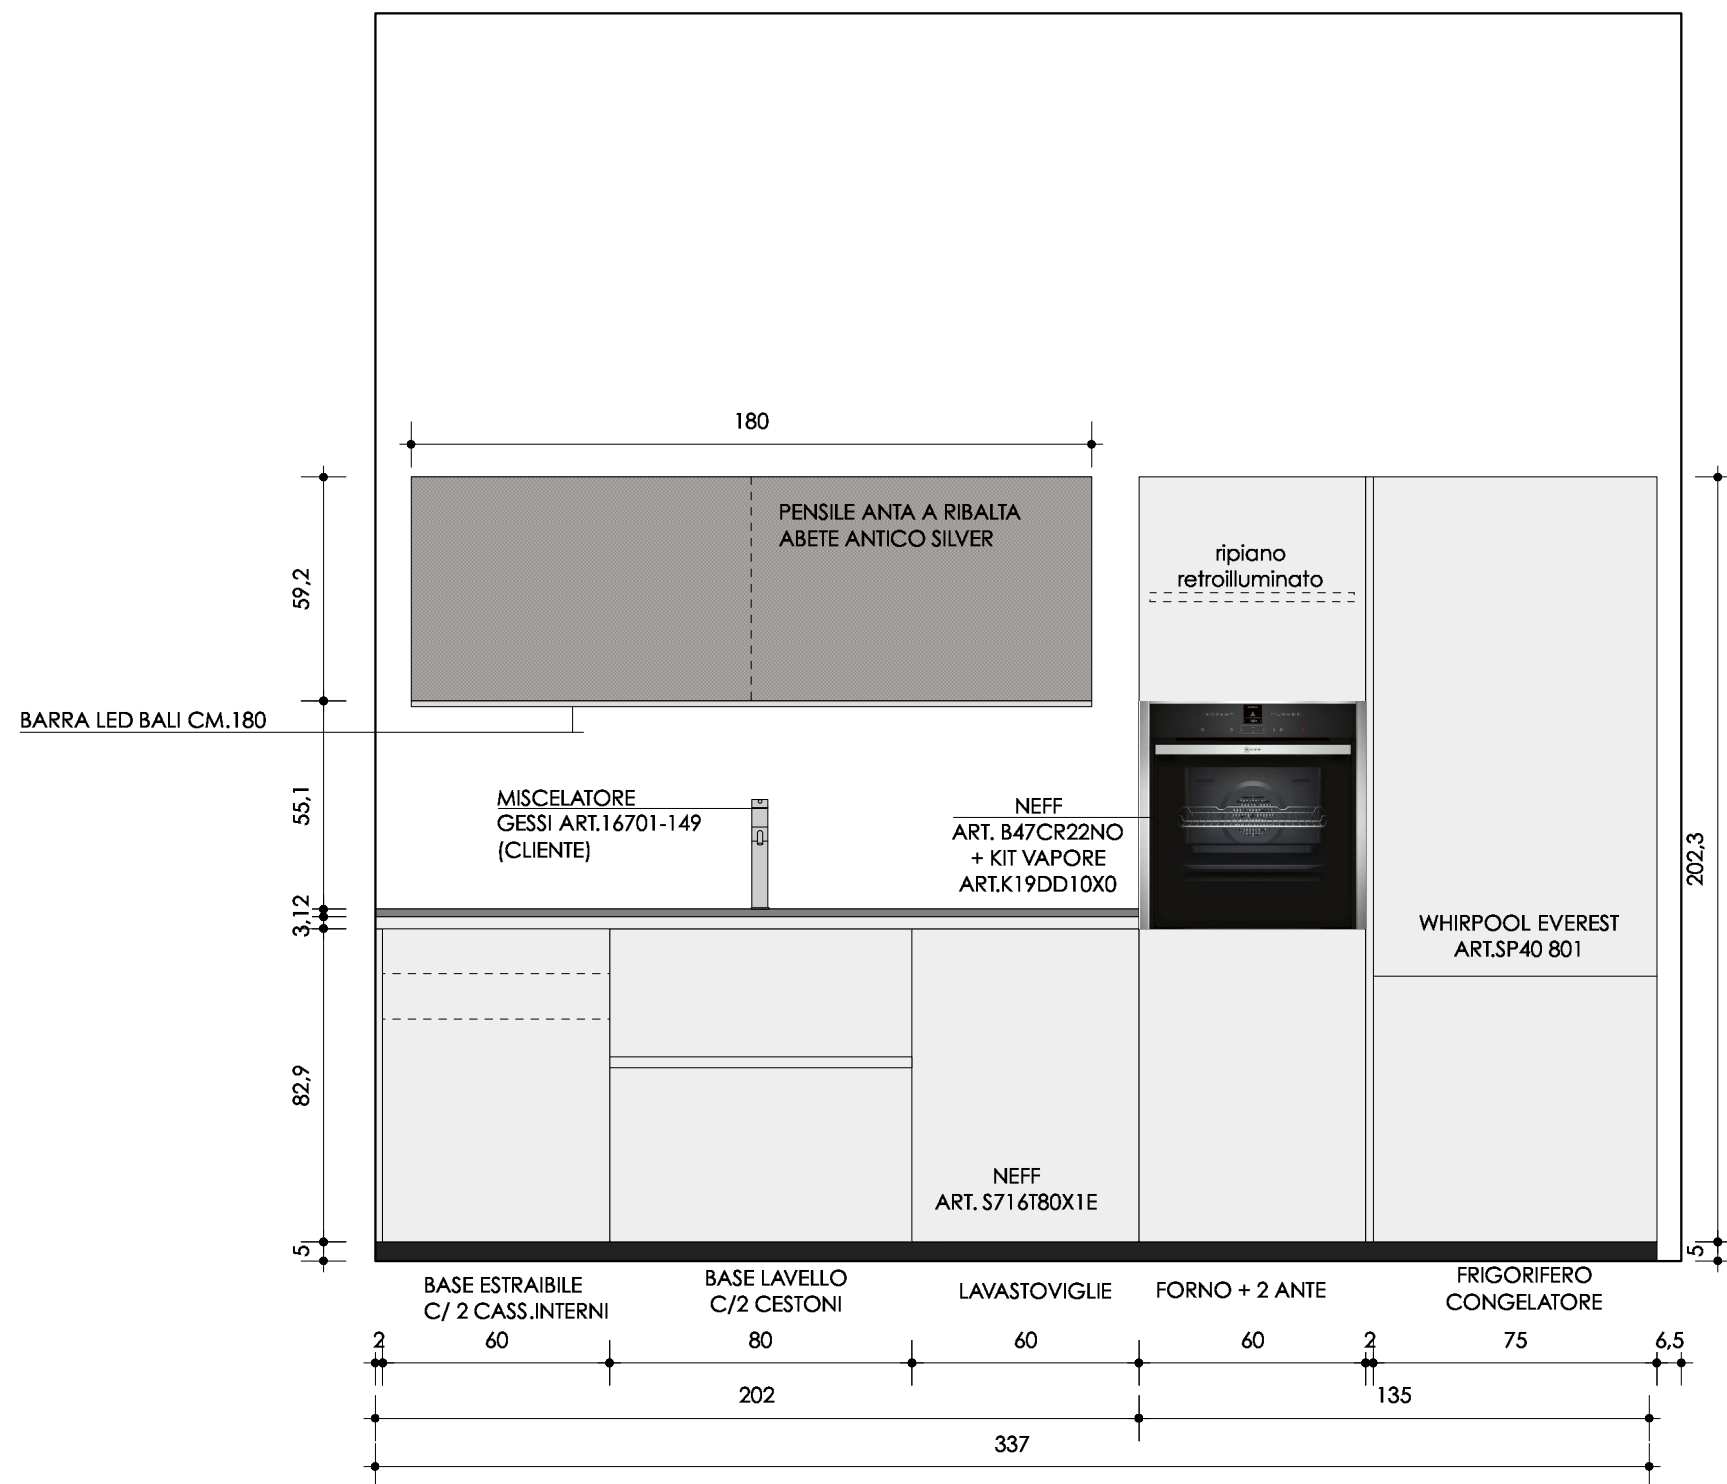


MOD.AXIS 25  
 ANTE LACCATO GOFFRATO GRIGIO PERLA  
 STRUTTURA ANTRACITE  
 TOP LAMINAM SP.1,2 COLORE PIETRA DI SAVOIA GRIGIA BOCCIARDATA  
 GOLE LACCATO GRIGIO PERLA  
 ZOCCOLO NERO

NEGOZIO COMO  
 16/02/2018



MOD.AXIS 25  
ANTE ABETE ANTICO SILVER  
STRUTTURA ANTRACITE  
TOP LAMINAM SP.1,2 COLORE PIETRA DI SAVOIA GRIGIA BOCCIARDATA  
GOLE NERO SATINATO  
ZOCOLO NERO

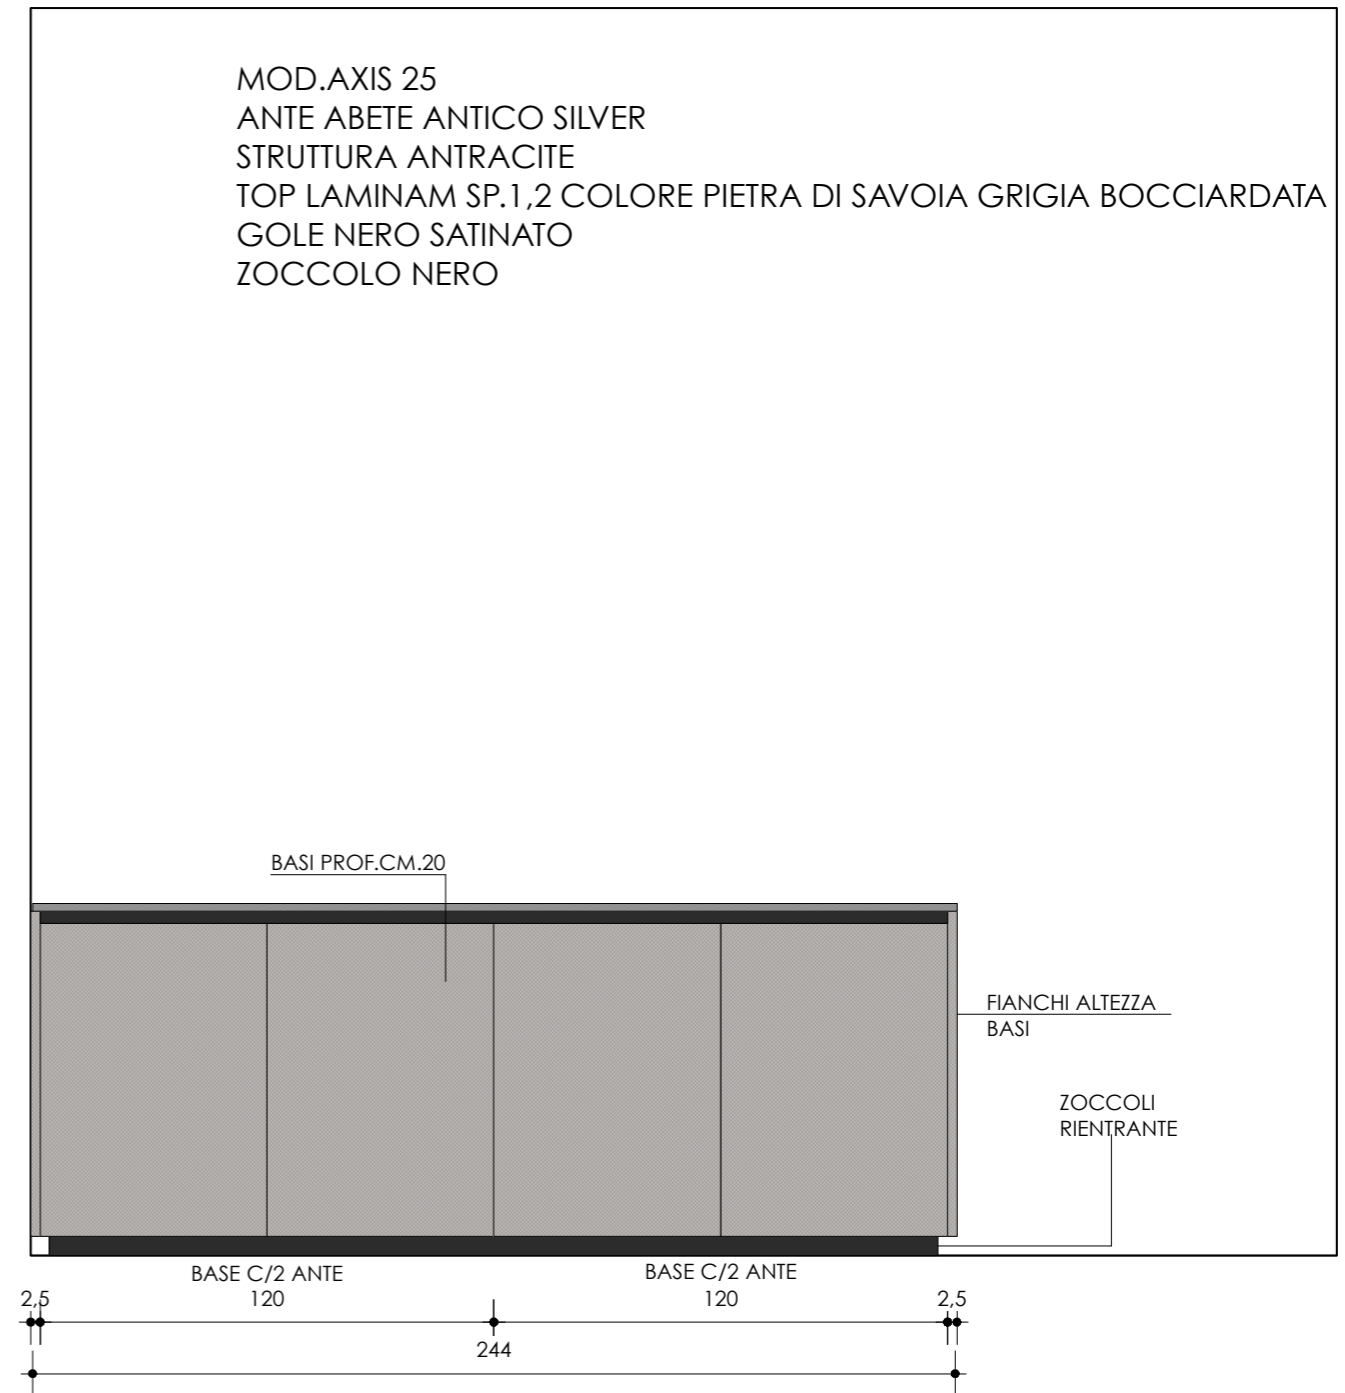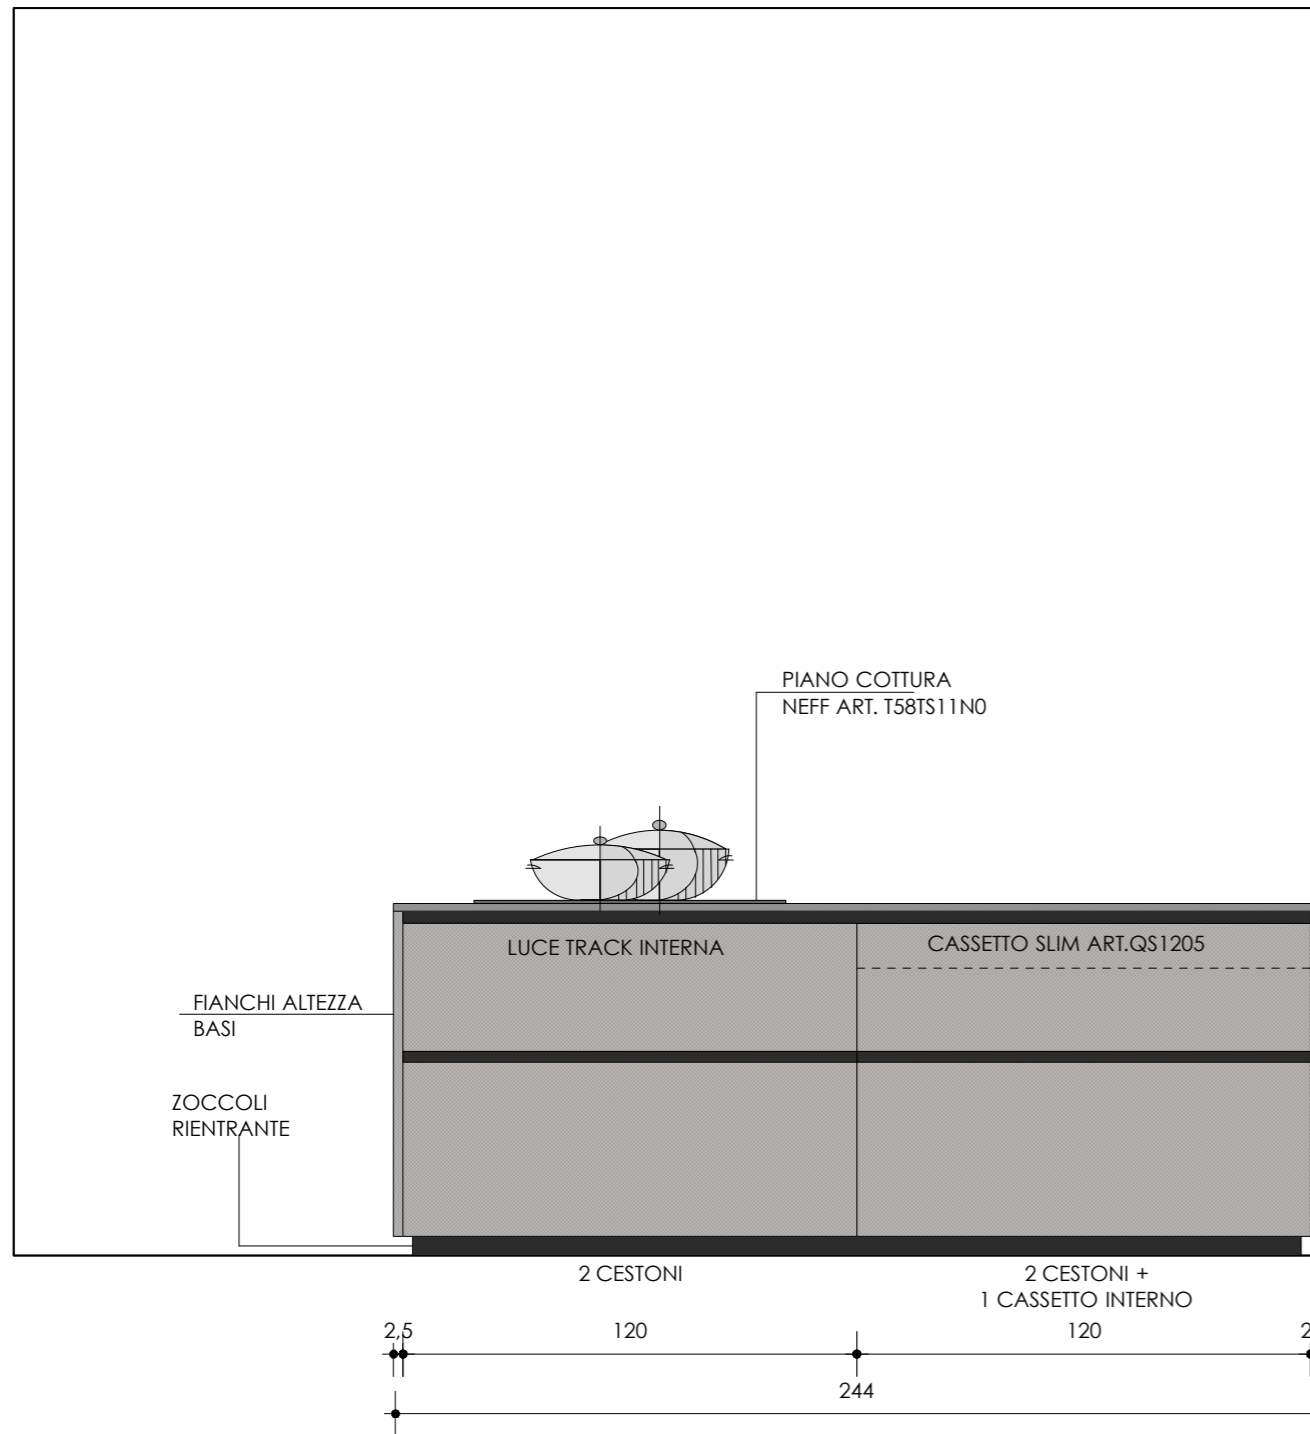

NEGOZIO COMO  
16/02/2018